

2019-08-22

L\_7210

Floor plan

Area Interna

Area Esterna

Angolo del tetto

Area del tetto

**10.10m<sup>2</sup>**

**10.64 m<sup>2</sup>**

**12.0°**

**16.75 m<sup>2</sup>**

Spessore delle pareti

Altezza casa

**44**

**min**

**max**

**▲**

**2092**


**2497**


**-**

D.K.

Formato carta / scala

A3 / 1:50

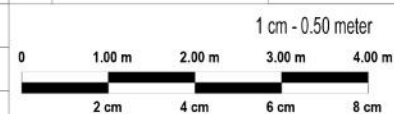

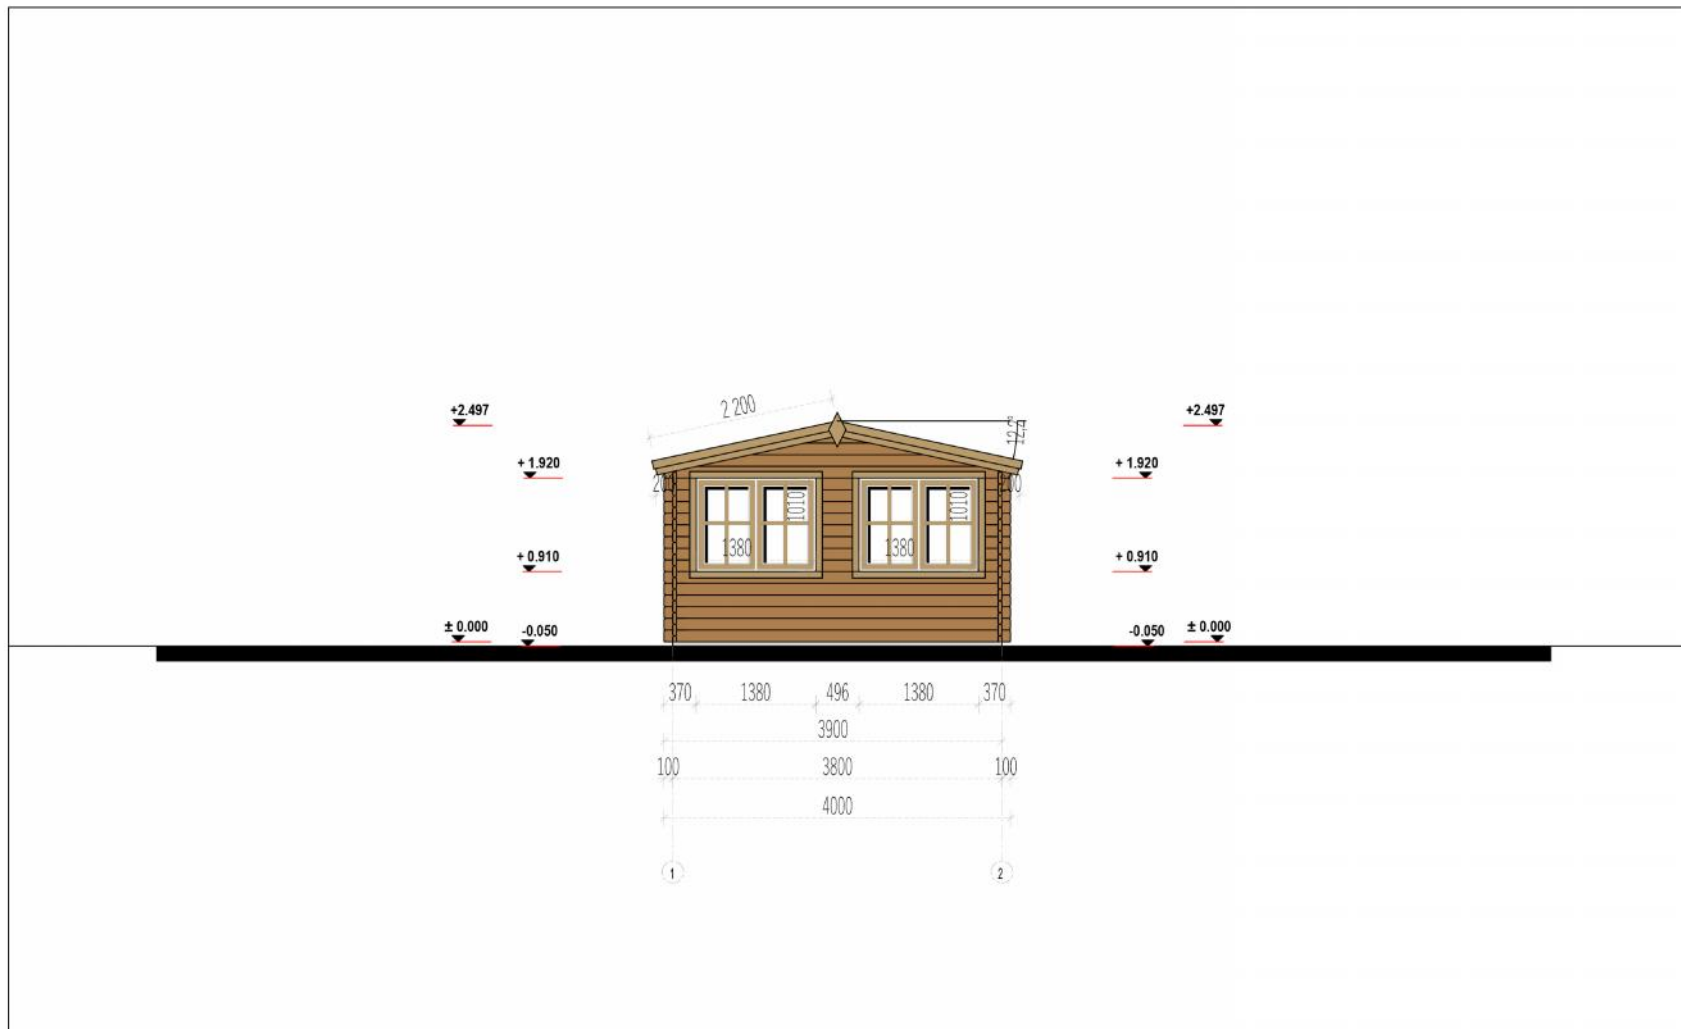



 <b>BEE SALUS</b> <small>la magia delle api</small>	2019-08-22	Area Interna	<b>10.05m<sup>2</sup></b>	Spessore delle pareti	<b>44</b>	D.K.	Formato carta / scala	A3 / 1:50
	L_7210	Area Esterna	<b>10.64 m<sup>2</sup></b>	Altezza casa	min			
		Angolo del tetto	<b>12.0°</b>		max	<b>2497</b>		
	FACADE 1 - 2	Area del tetto	<b>16.75 m<sup>2</sup></b>	▲	-			


1 cm - 0.50 meter


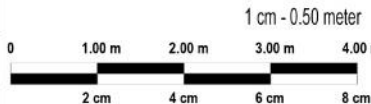



2 cm    4 cm    6 cm    8 cm

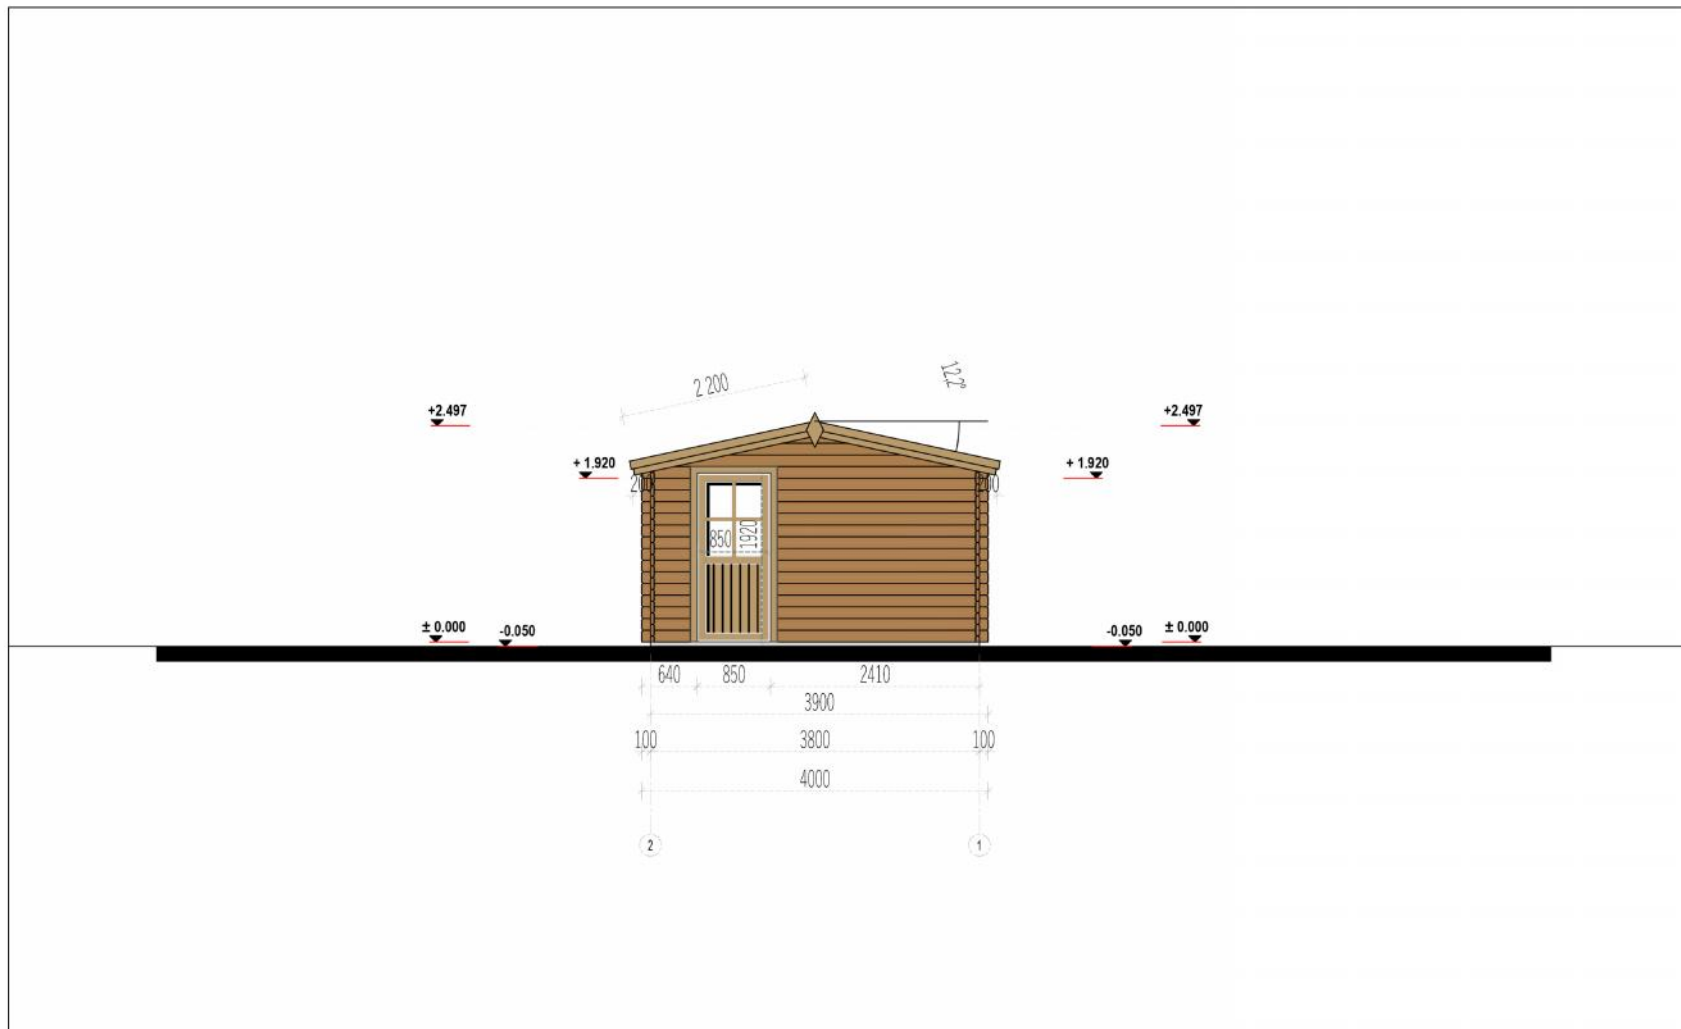
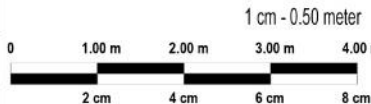


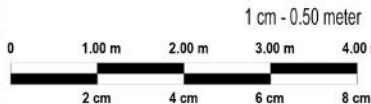
	2019-08-22	Area Interna	<b>10.05m<sup>2</sup></b>	Spessore delle pareti	<b>44</b>	D.K.	Formato carta / scala	A3 / 1:50
	L_7210	Area Esterna	<b>10.64 m<sup>2</sup></b>	Altezza casa	min	<b>2092</b>		
		Angolo del tetto	<b>12.0°</b>		max	<b>2497</b>		
	FACADE 2-1	Area del tetto	<b>16.75 m<sup>2</sup></b>	▲	-			

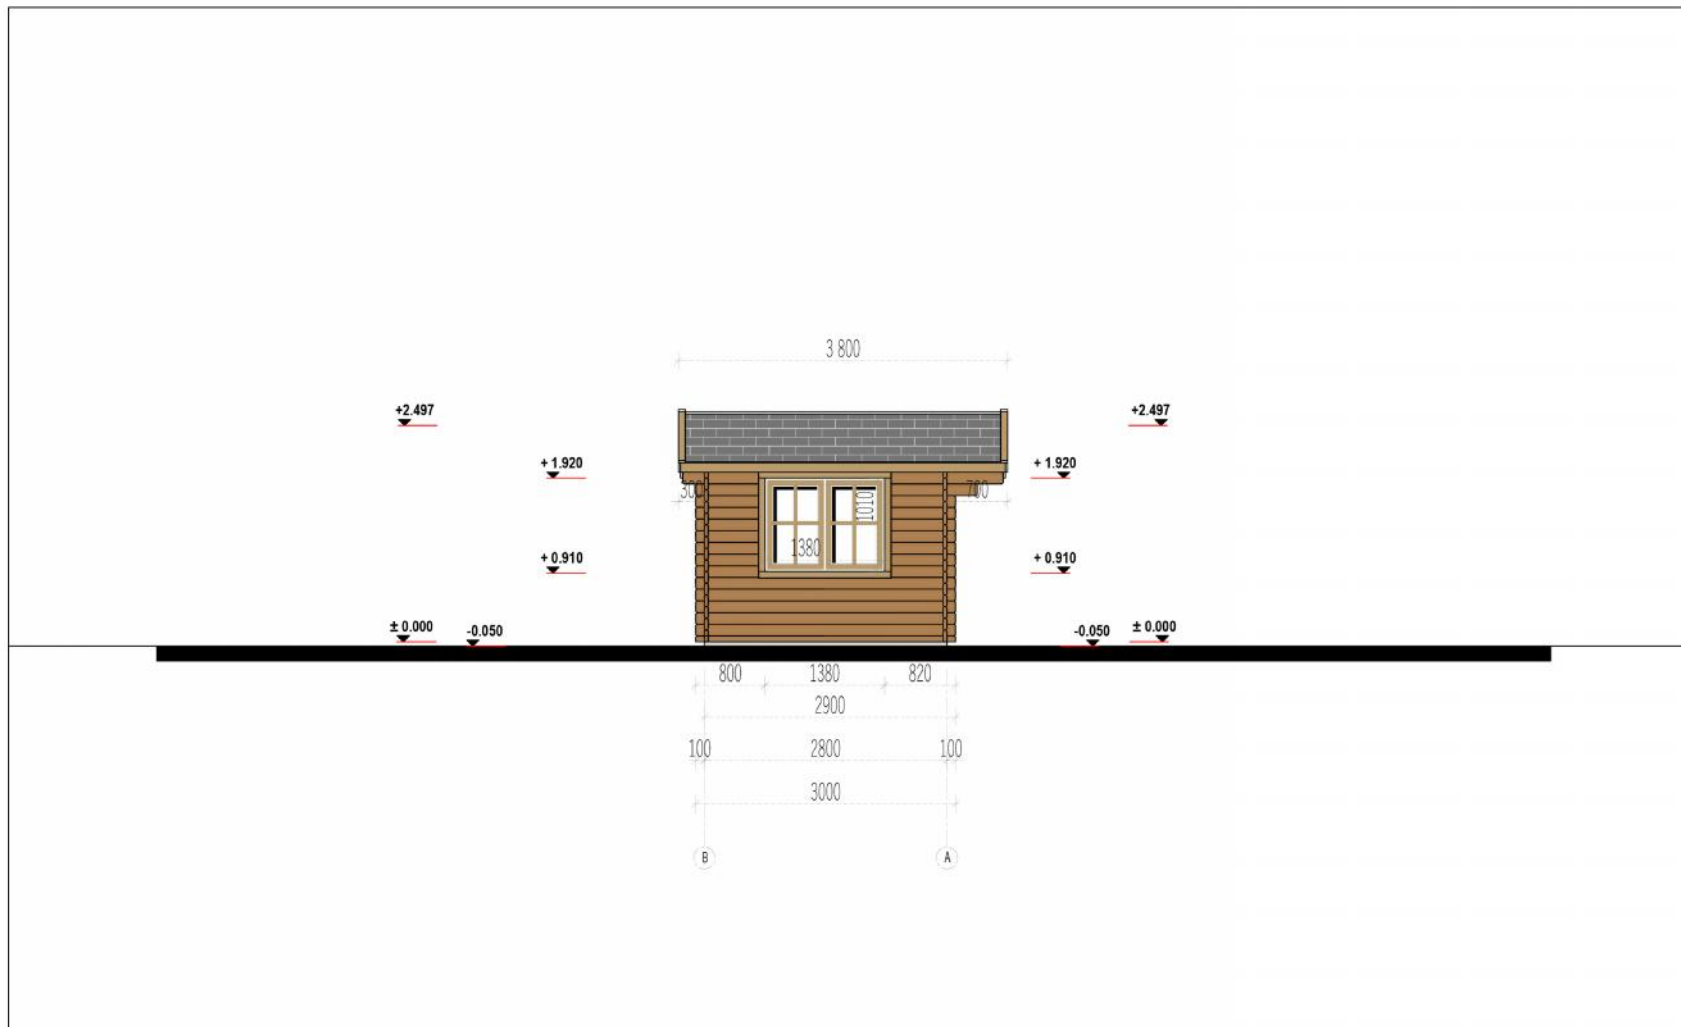
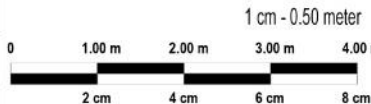


	2019-08-22	Area Interna	<b>10.05m<sup>2</sup></b>	Spessore delle pareti	<b>44</b>	D.K.	Formato carta / scala	A3 / 1:50
	L_7210	Area Esterna	<b>10.64 m<sup>2</sup></b>	Altezza casa	min			
		Angolo del tetto	<b>12.0°</b>		max	<b>2497</b>		
	FACADE B-A	Area del tetto	<b>16.75 m<sup>2</sup></b>	▲	-			

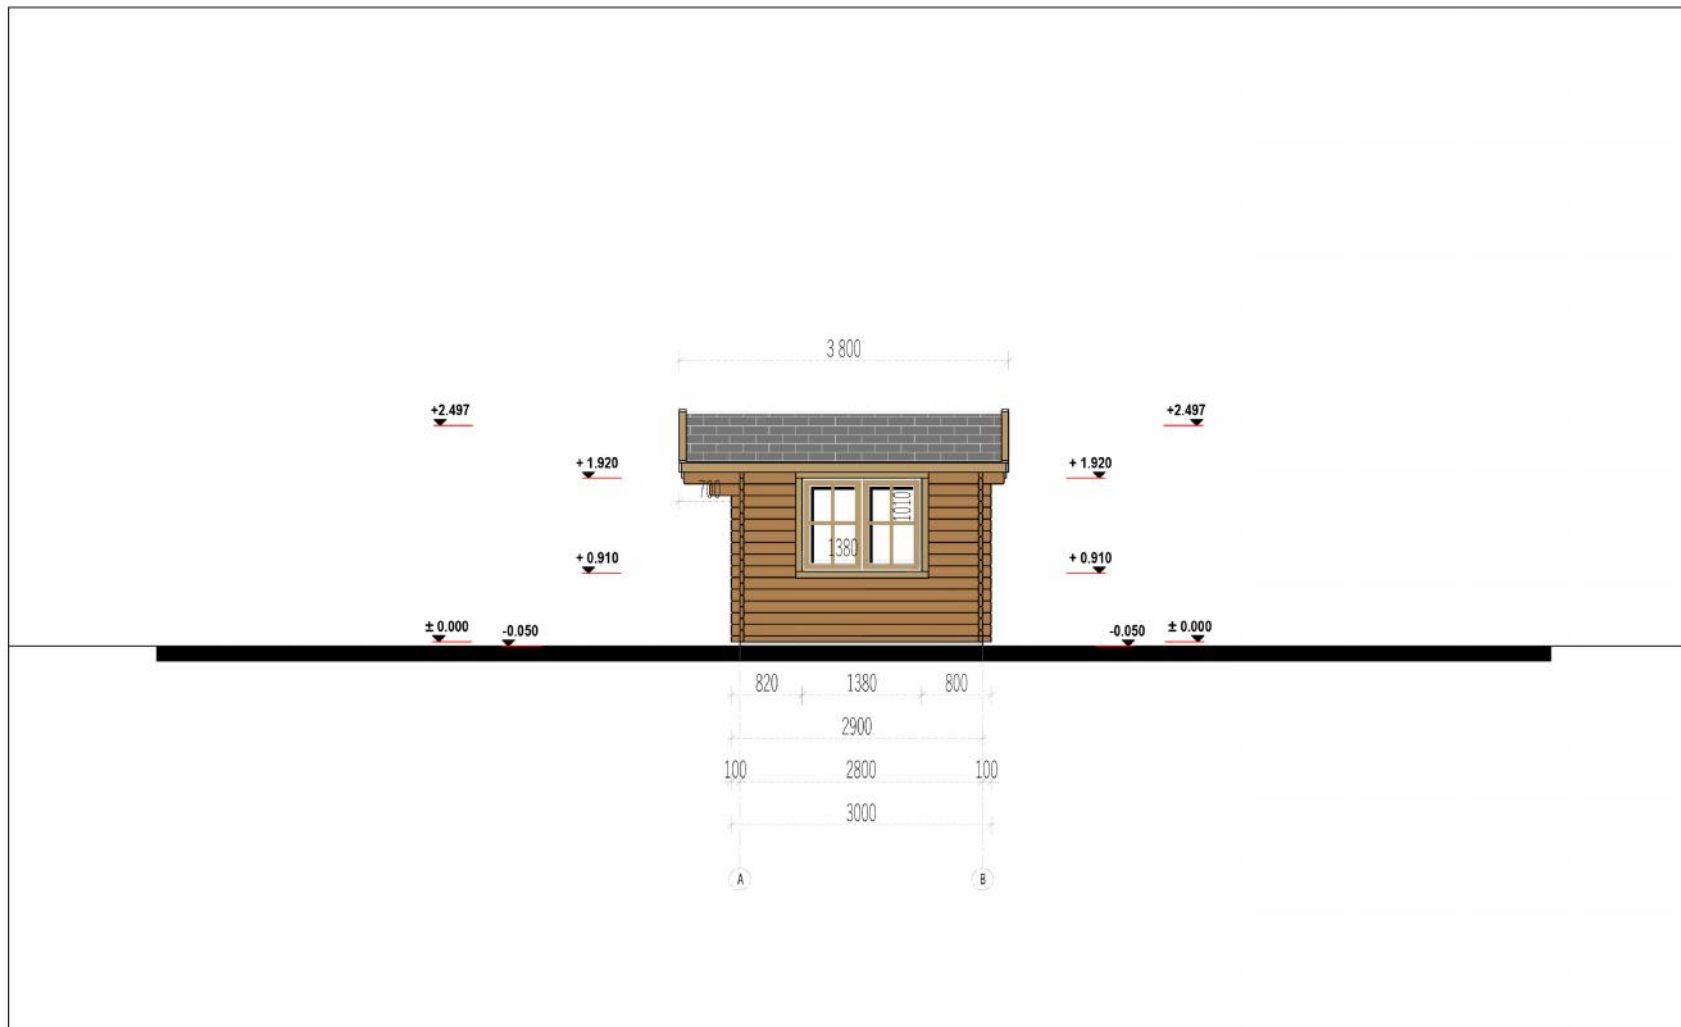

	2019-08-22	Area Interna	<b>10.05m<sup>2</sup></b>	Spessore delle pareti	<b>44</b>	D.K.	Formato carta / scala	<b>A3 / 1:50</b>
	L_7210	Area Esterna	<b>10.64 m<sup>2</sup></b>	Altezza casa	min	<b>2092</b>		
		Angolo del tetto	<b>12.0°</b>		max	<b>2497</b>		
	FACADE A-B	Area del tetto	<b>16.75 m<sup>2</sup></b>	▲	-			

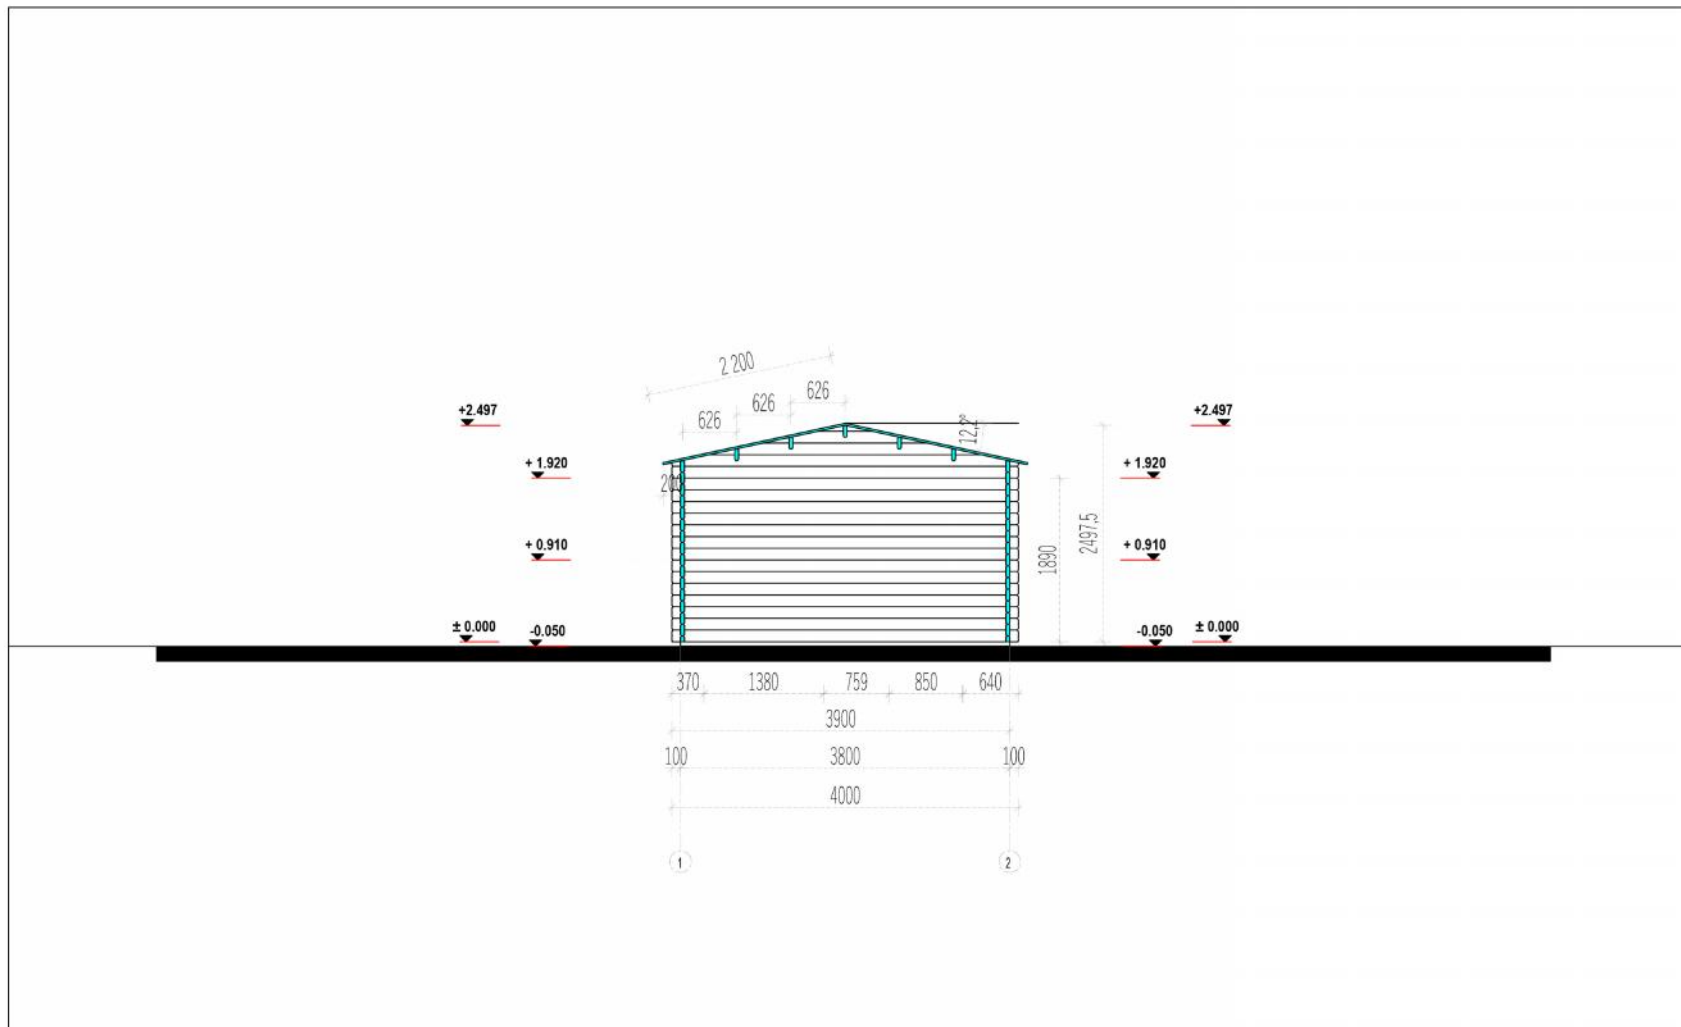

	2019-08-22	Area Interna	10.05 m <sup>2</sup>	Spessore delle pareti	44	D.K.	Formato carta / scala	A3 / 1:50
	L_7210	Area Esterna	10.64 m <sup>2</sup>	Altezza casa	min	2092		
		Angolo del tetto	12.0°		max	2497		
	FACADE 1 - 2	Area del tetto	16.75 m <sup>2</sup>	▲	-			

